WALD PARK LIPPSTADT

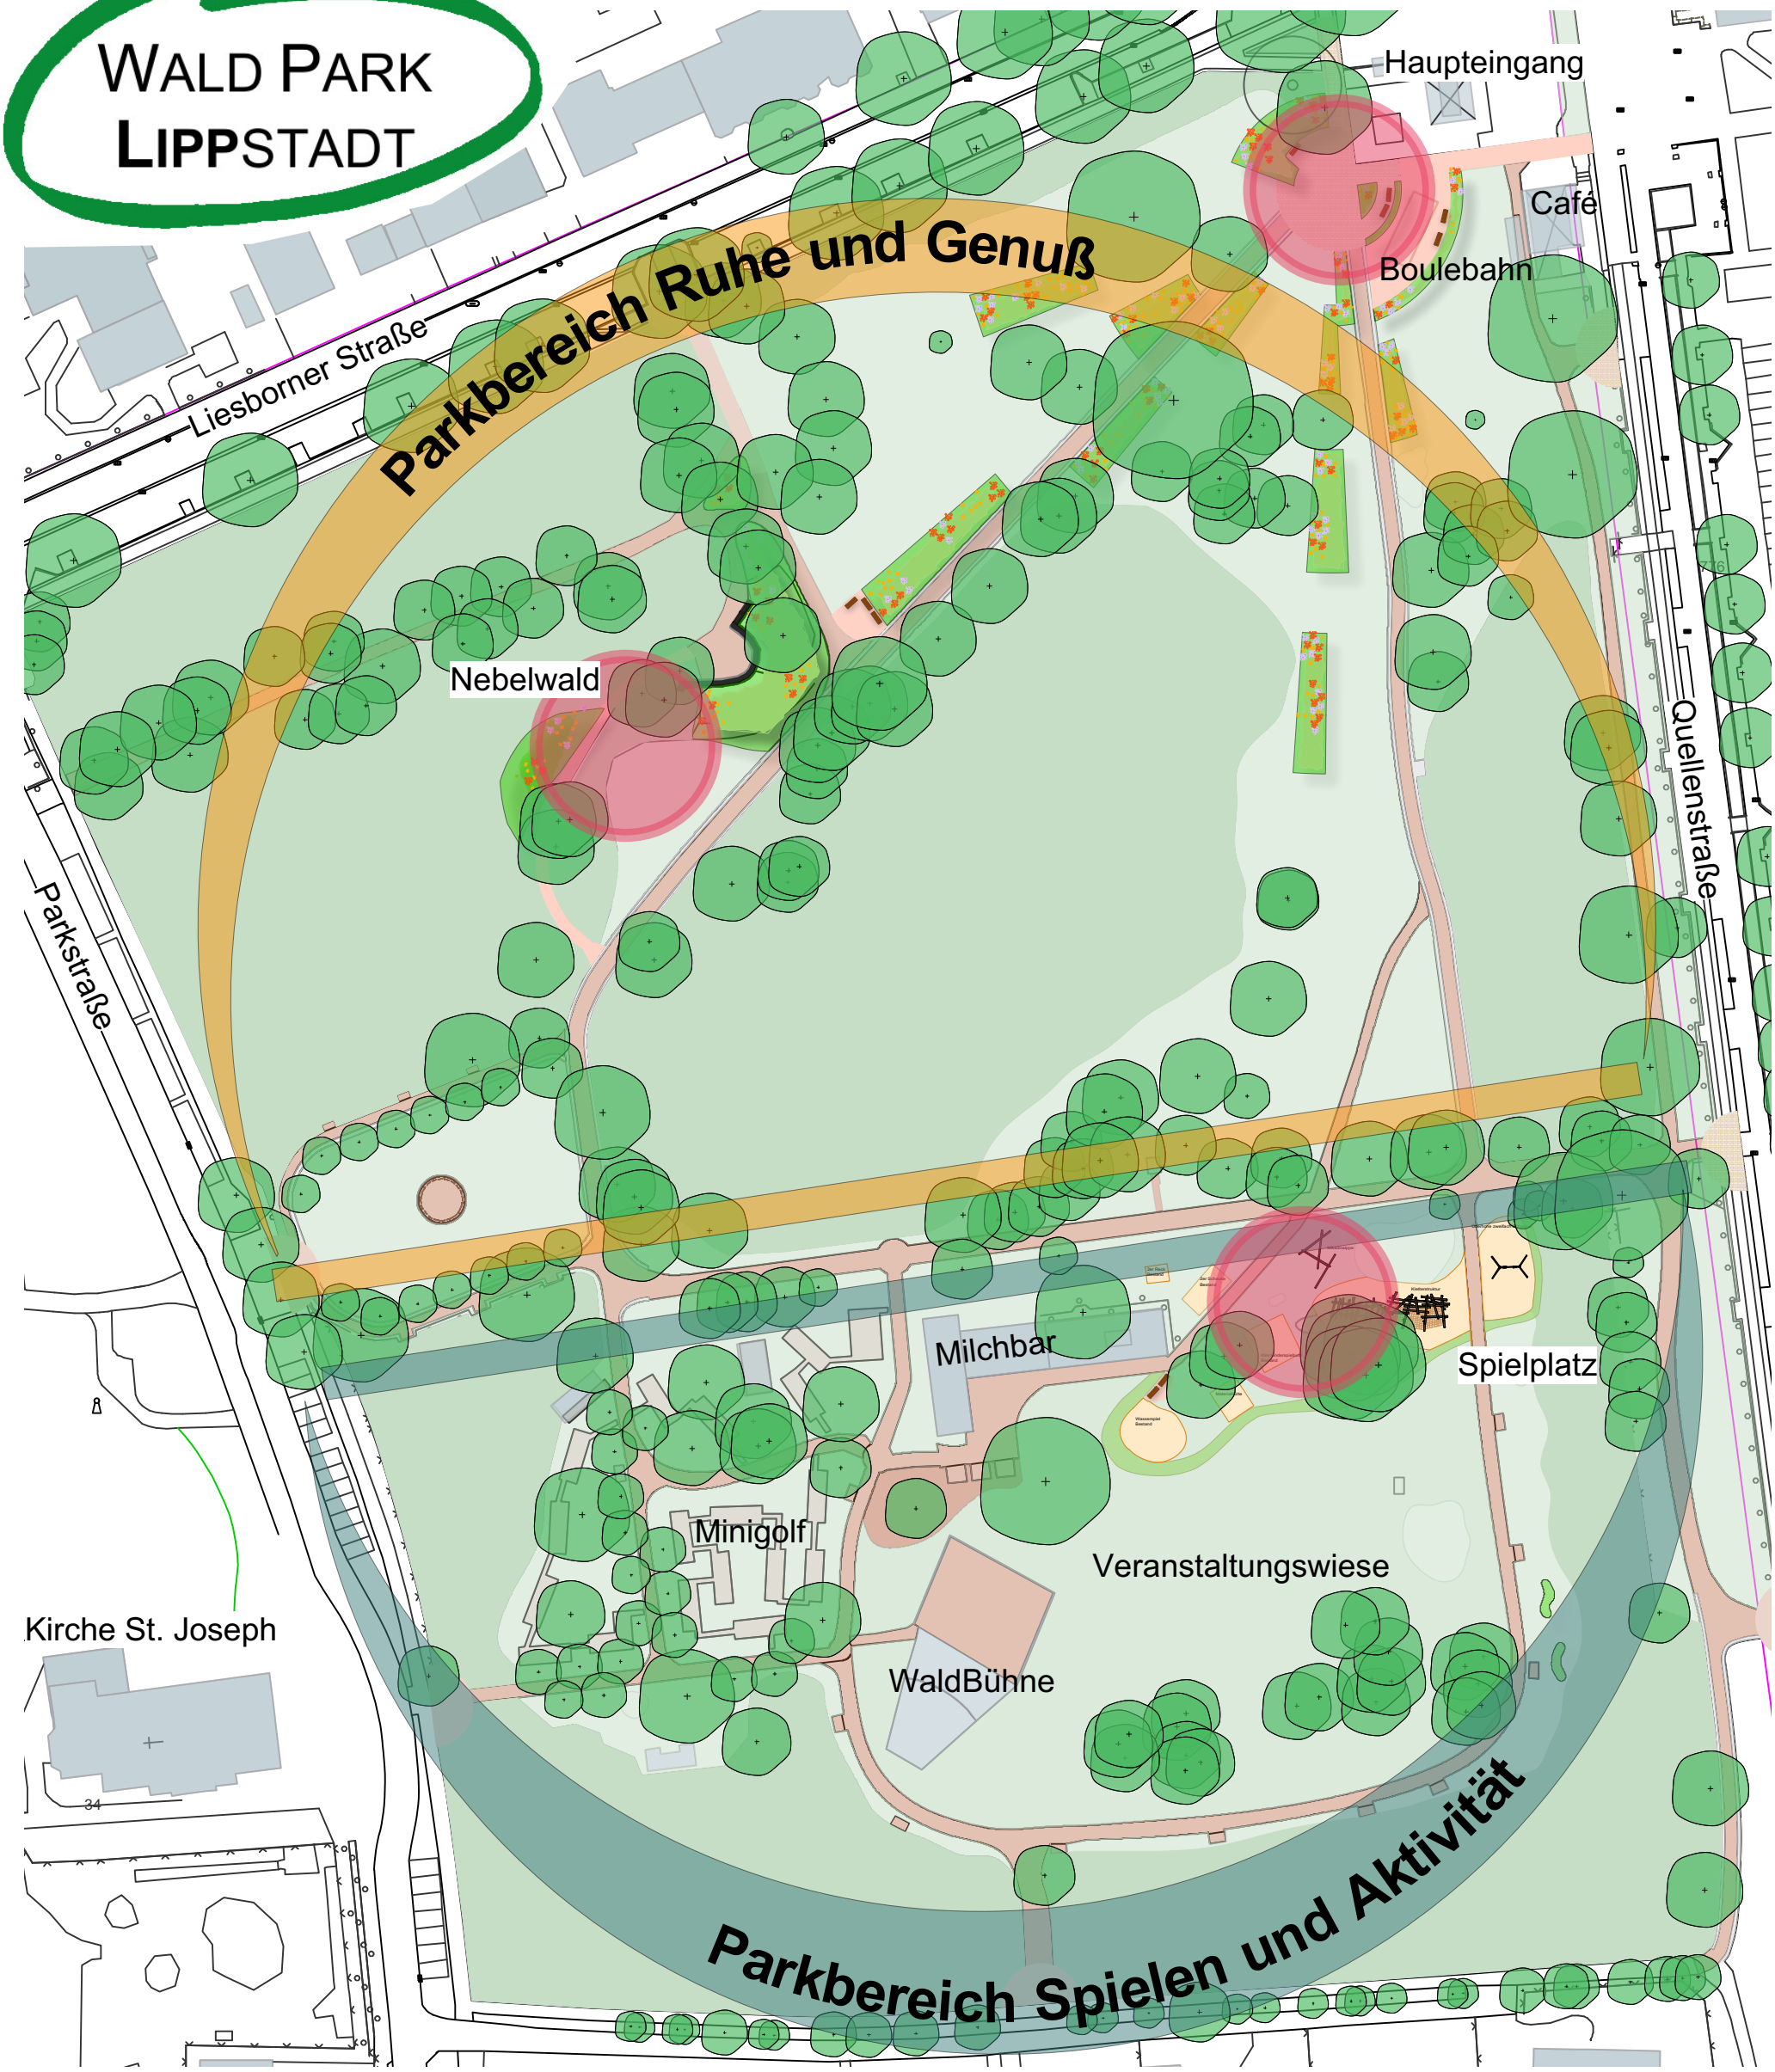

Nebelwald

Ein bereits bestehender Hohlweg wird zukünftig genutzt, um durch die Vernebelung von Wasser einen künstlichen Nebelwald entstehen zu lassen. Staudenpflanzungen und ein neuer Sitzbereich runden das Bild ab.

Spielplatz

Eine hohe Zweifachschaukel lädt Erwachsene und Kinder zum gemeinsamen Schaukeln ein.

Die neue und attraktive Kletterstruktur wertet den Spielplatz in Zukunft ebenfalls auf.

Haupteingang

Durch die Gestaltung einer großzügigen Platzfläche mit einladender Bepflanzung und mit Sitzmöglichkeiten öffnet sich der Park für Besucher. Die Boulebahn wird in den Bereich integriert.

STADT **LIPP**STADT
Fachdienst Grünflächen

BAUVORHABEN	Stadt Lippstadt, Bad Waldliesborn_WaldPark	
PLANINHALT	-Entwurf-	DATUM 11.11.2019
		SACHBEARBEITER S.Zelesnik
ANMERKUNG		GEZEICHNET S.Zelesnik
DATEI	200520_SZ_Ausführung.vwx	MASSSTAB 1:500