
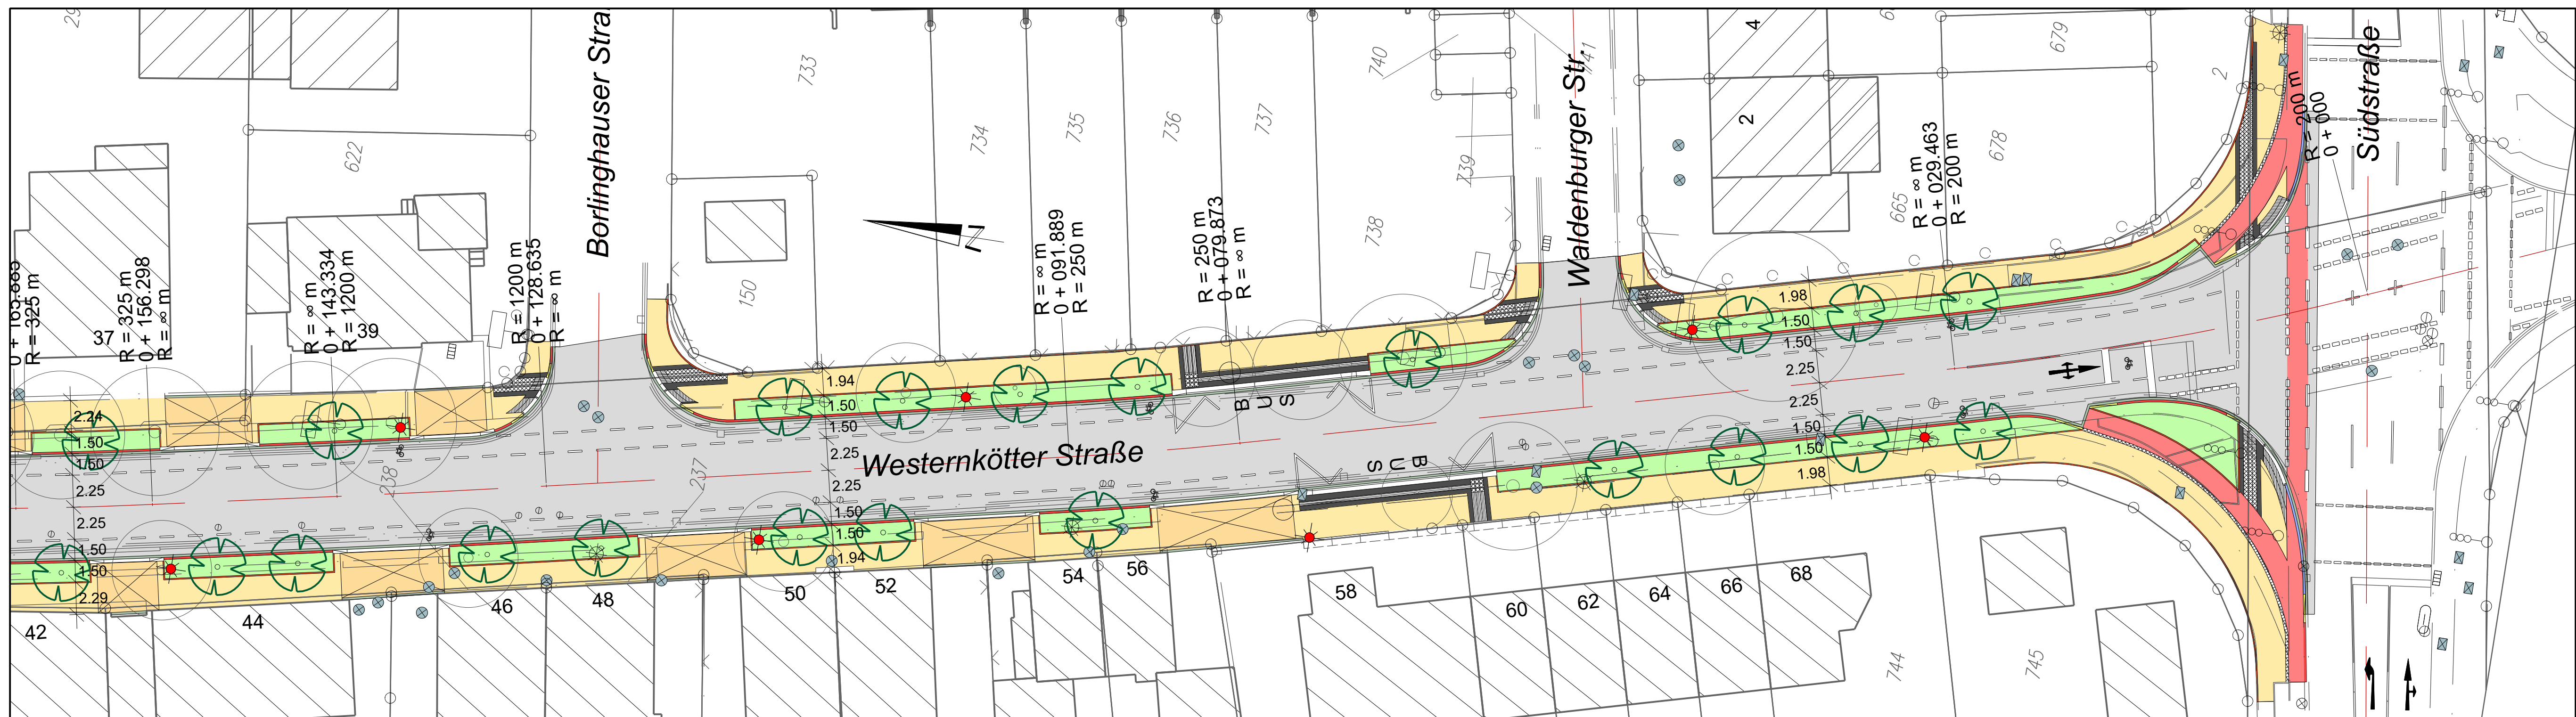
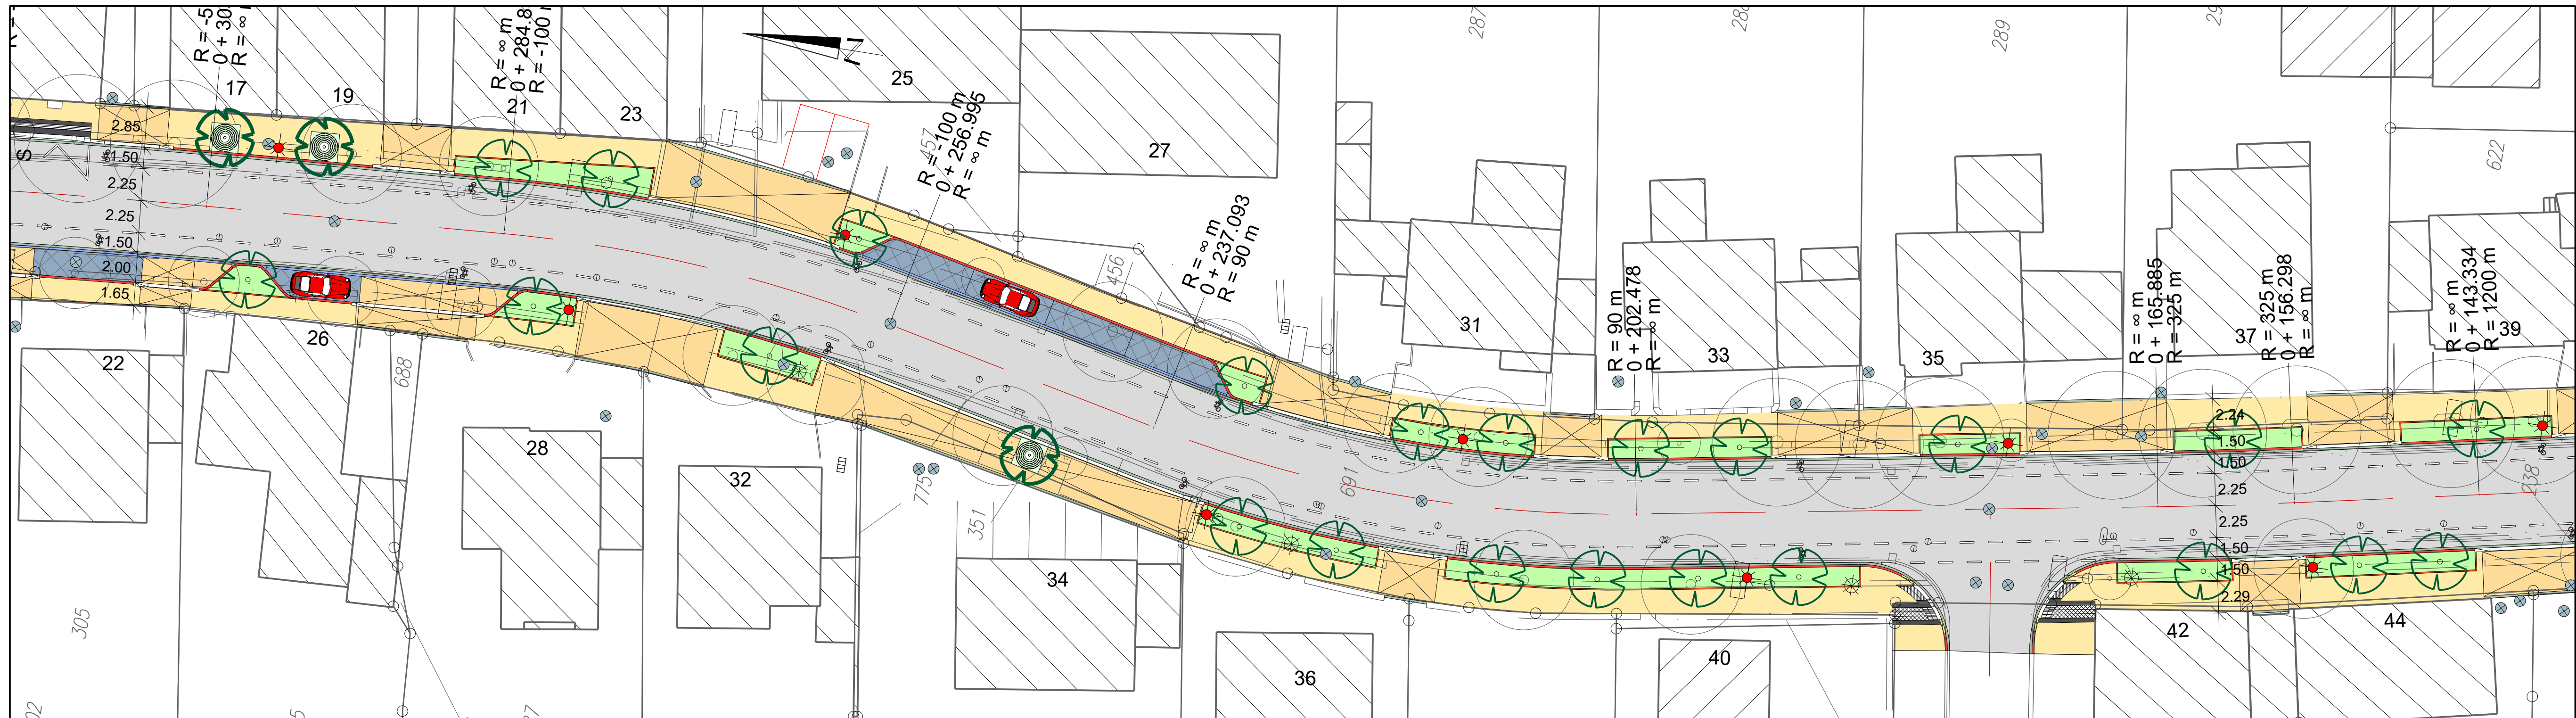


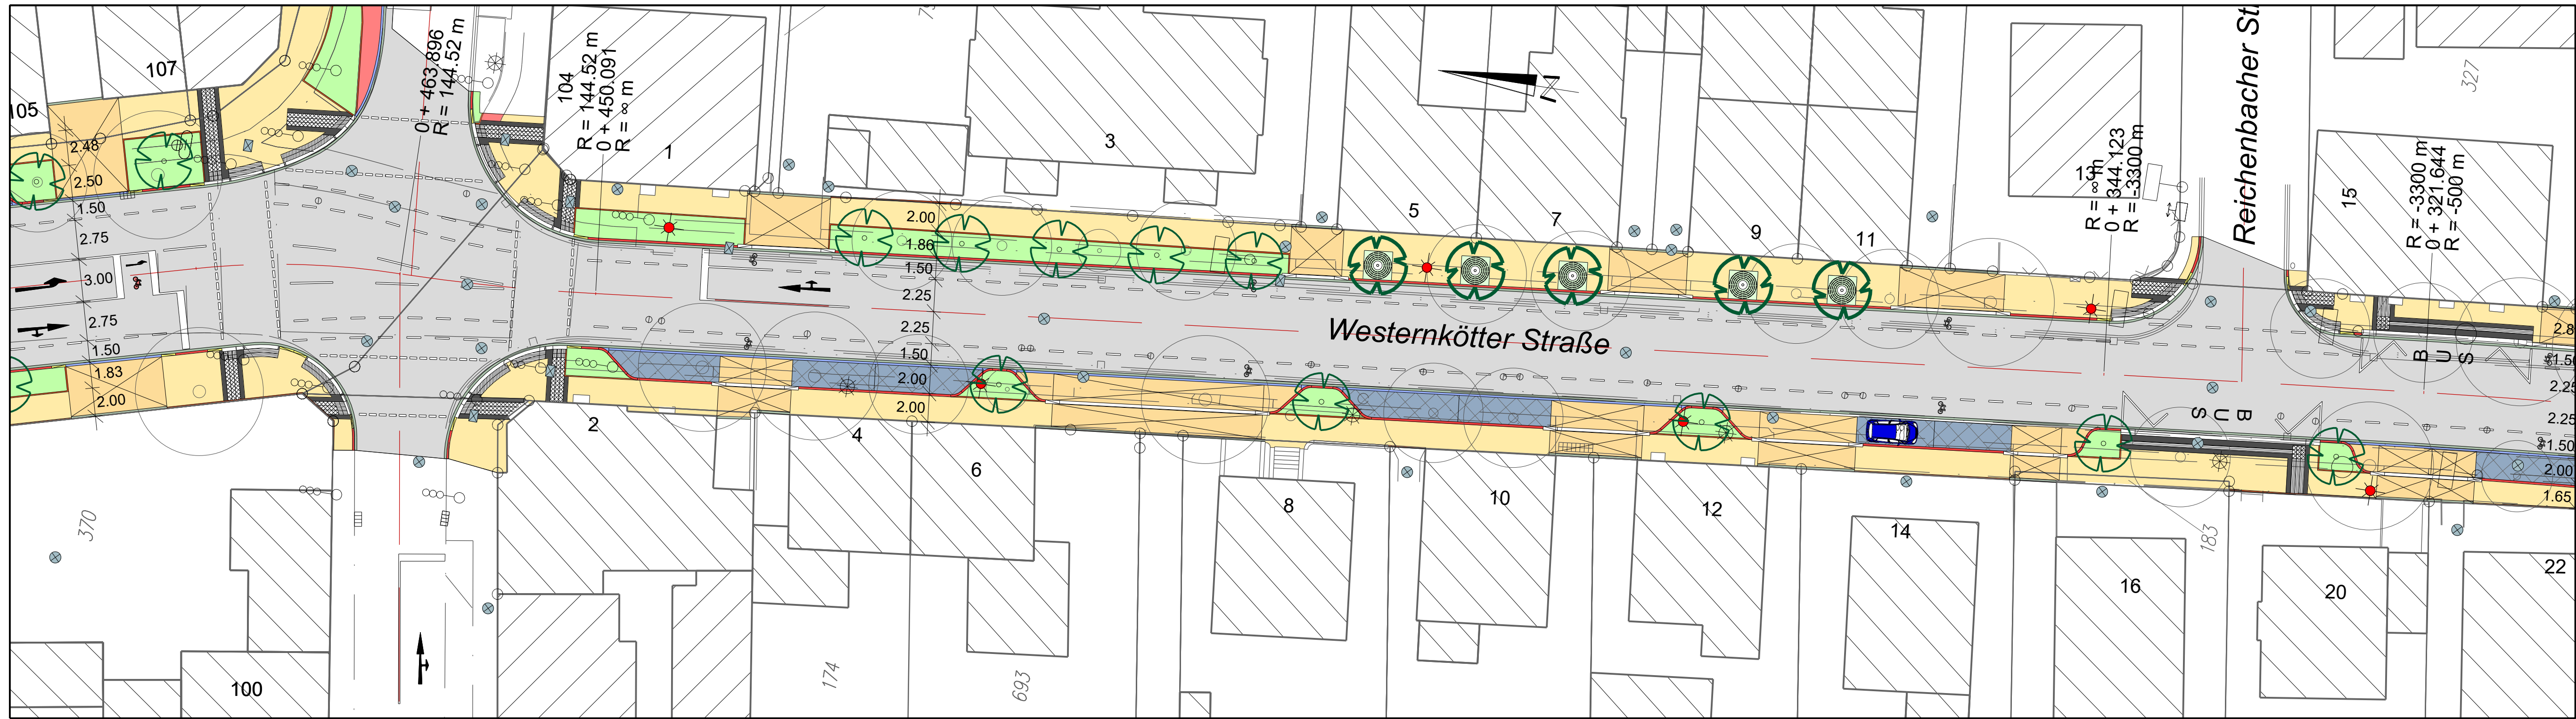

LEGENDE

- Fahrbahn
- Gehweg
- Zufahrt
- Parken
- Grünbeet
- Schutzstreifen
- vorh. Baum entfällt
- vorh. Baum erhalten
- gepl. Baum

Parken

Westernkötter Straße
Schwibbogen-Südstraße
Bestand 0 St; Geplant 12 St

Bäume

Westernkötter Straße
Bestand 74 St; Zukünftig 58 St;

b Anpassung nach Stellungnahme 67		19.08.2020	
a Neuplanung 2020		05.06.2020	
Index : Änderung :		Datum :	
FB Stadtentwicklung und Bauen FD STRASSENBAU		STADTLIPPSTADT LICHT · WASSER · LEBEN	
Westernkötter Straße Schwibbogen - Südstraße			
Maßstab : 1:250	Blatt : 1 b	bearbeitet : 06.05.20	Bö/Ho
Aufgestellt		gezeichnet : 05.06.20	Christen
Lippstadt, den		Druckdatum 23.04.2021	
Bökenkötter (Fachdienstleister)		Vorentwurf	